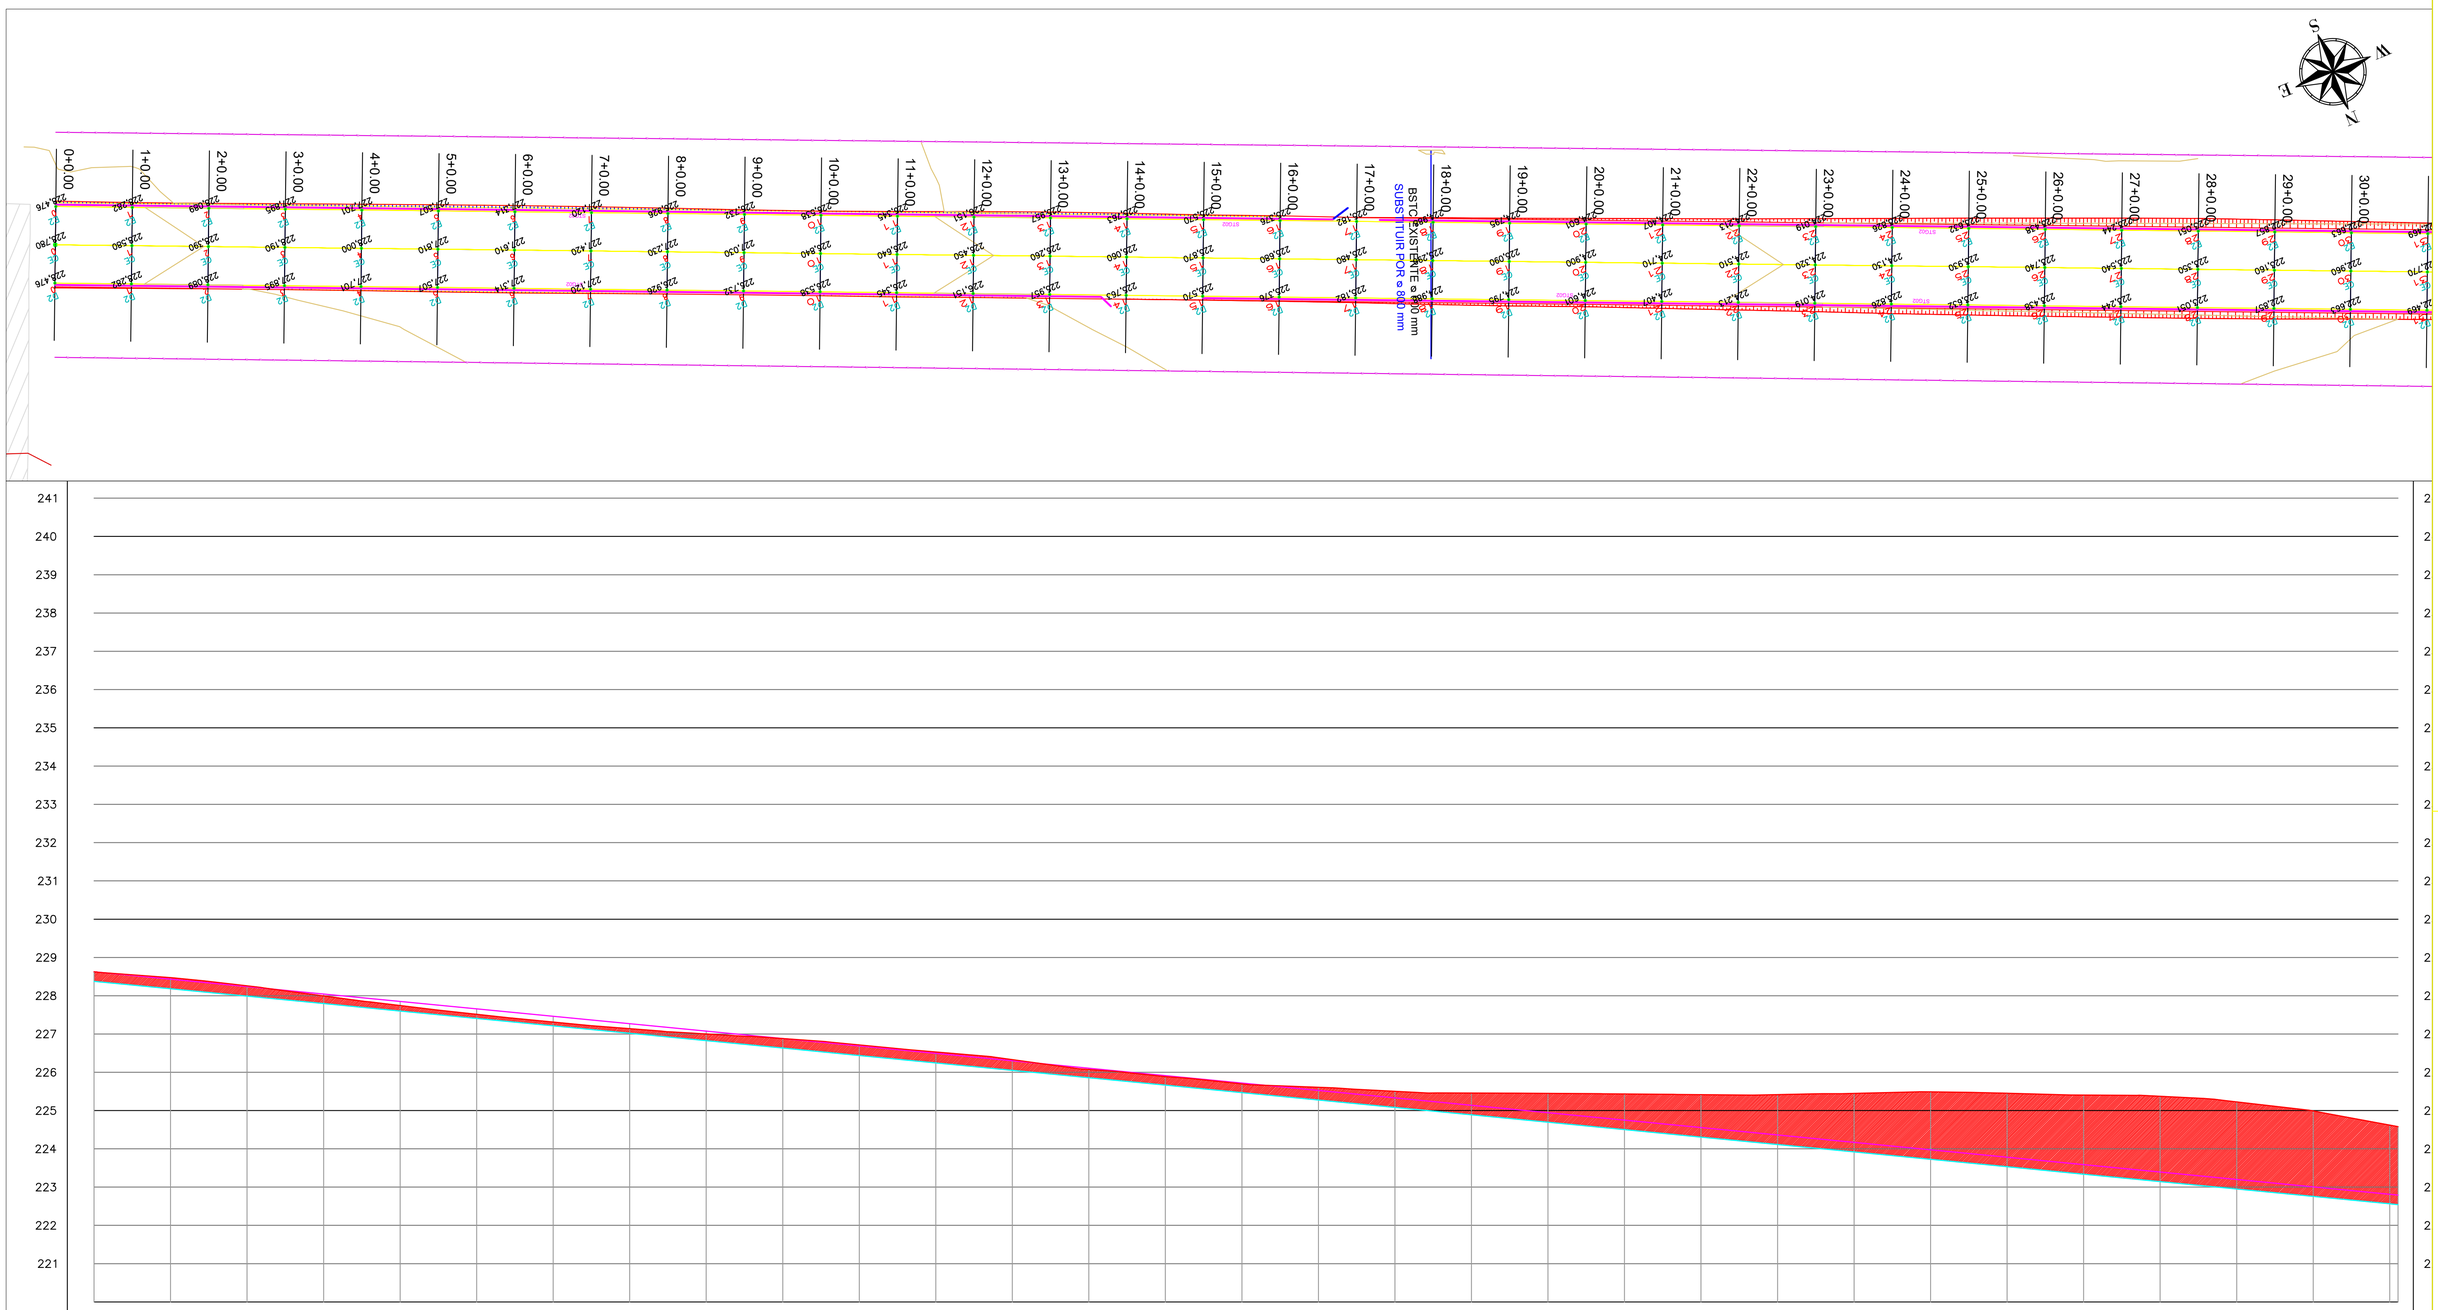

RENO	228.63	228.47	228.26	228.00	227.74	227.52	227.31	227.14	227.00	226.88	226.72	226.53	226.33	226.07	225.89	225.70	225.61	225.50	225.46	225.45	225.43	225.42	225.42	225.45	225.49	225.45	225.40	225.37	225.23	224.99	224.62
JETO	228.63	228.47	228.26	228.00	227.74	227.52	227.31	227.14	227.00	226.88	226.72	226.53	226.33	226.07	225.89	225.70	225.61	225.50	225.46	225.45	225.43	225.42	225.42	225.45	225.49	225.45	225.40	225.37	225.23	224.99	224.62
RTE RRO	0.00	0.04	0.02	-0.05	-0.11	-0.14	-0.15	-0.13	-0.07	0.00	0.03	0.04	0.03	-0.03	-0.03	-0.02	0.08	0.17	0.32	0.50	0.68	0.86	1.05	1.28	1.51	1.67	1.82	1.98	2.03	1.98	1.81

NOTAS

RESPONSAVEL TECNICO:

LEGENDA:

SEVERINO JOSE DE FRANÇA
TEC. EM AGRIMENSURA
CFT: 65082028200

REV.	T.E.	DESCRIÇÃO	VER.	APROV.	DATA
A	B	EMISSÃO INICIAL	X	SJF	05/18/23

T.E. TIPO DE EMISSÃO: (A) PRELIMINAR (B) PARA APROVAÇÃO (C) PARA CONHECIMENTO (D) PARA COTAÇÃO (G) CONFORME CONSTRUIDO (R) CANCELADO

NORTE & SUL TOPOGRAFIA E SERVIÇOS LTDA-ME
CONSTRUFORT CONSTRUÇÃO E PAVIMENTAÇÃO
FRIGORÍFICO Rio Maria CONFIANÇA E QUALIDADE

CLASSIFICAÇÃO: USO INTERNO

PROJETO: PROJETO DE TOPOGRAFICO
N° DO PROJETO: –
FOLHA: 1/2

PROJETO : TERRAPLENAGEM PAVIMETAÇAO E DRENAGEM

ESCALA: 1:1000
DESENHO: SEVERINO FRANÇA FONE/ZAP (94)99195-5918
N°: 01AEROPOPRTO RIO MARIA
REVISÃO: 0

PE-G-601_Rev (A0)

INSTRUÇÕES P/ PLOTAGEM	
COR	ESPESSURA
COR N. 8	0,05
WHITE	0,1
YELLOW	0,1
GREEN	0,2
CYAN	0,3
BLUE	0,4
RED	0,8
MAGENTA	0,6