
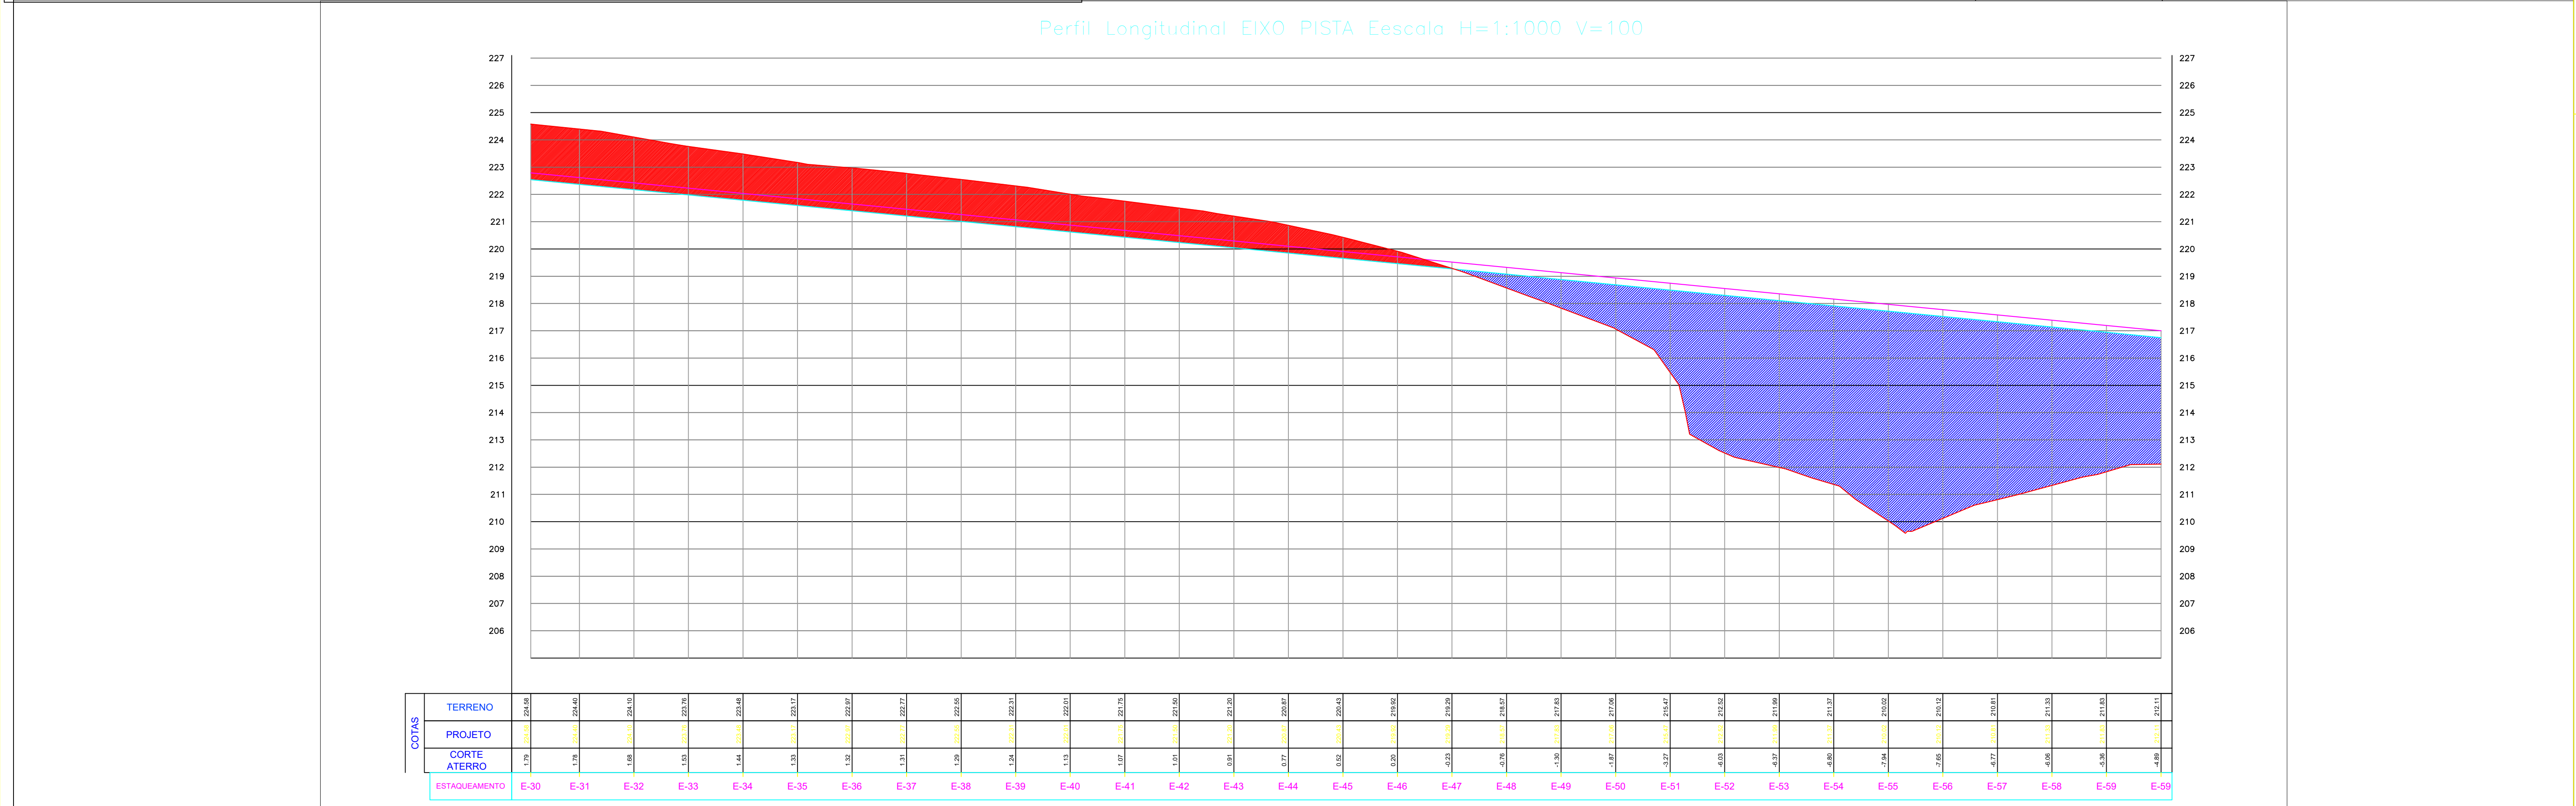


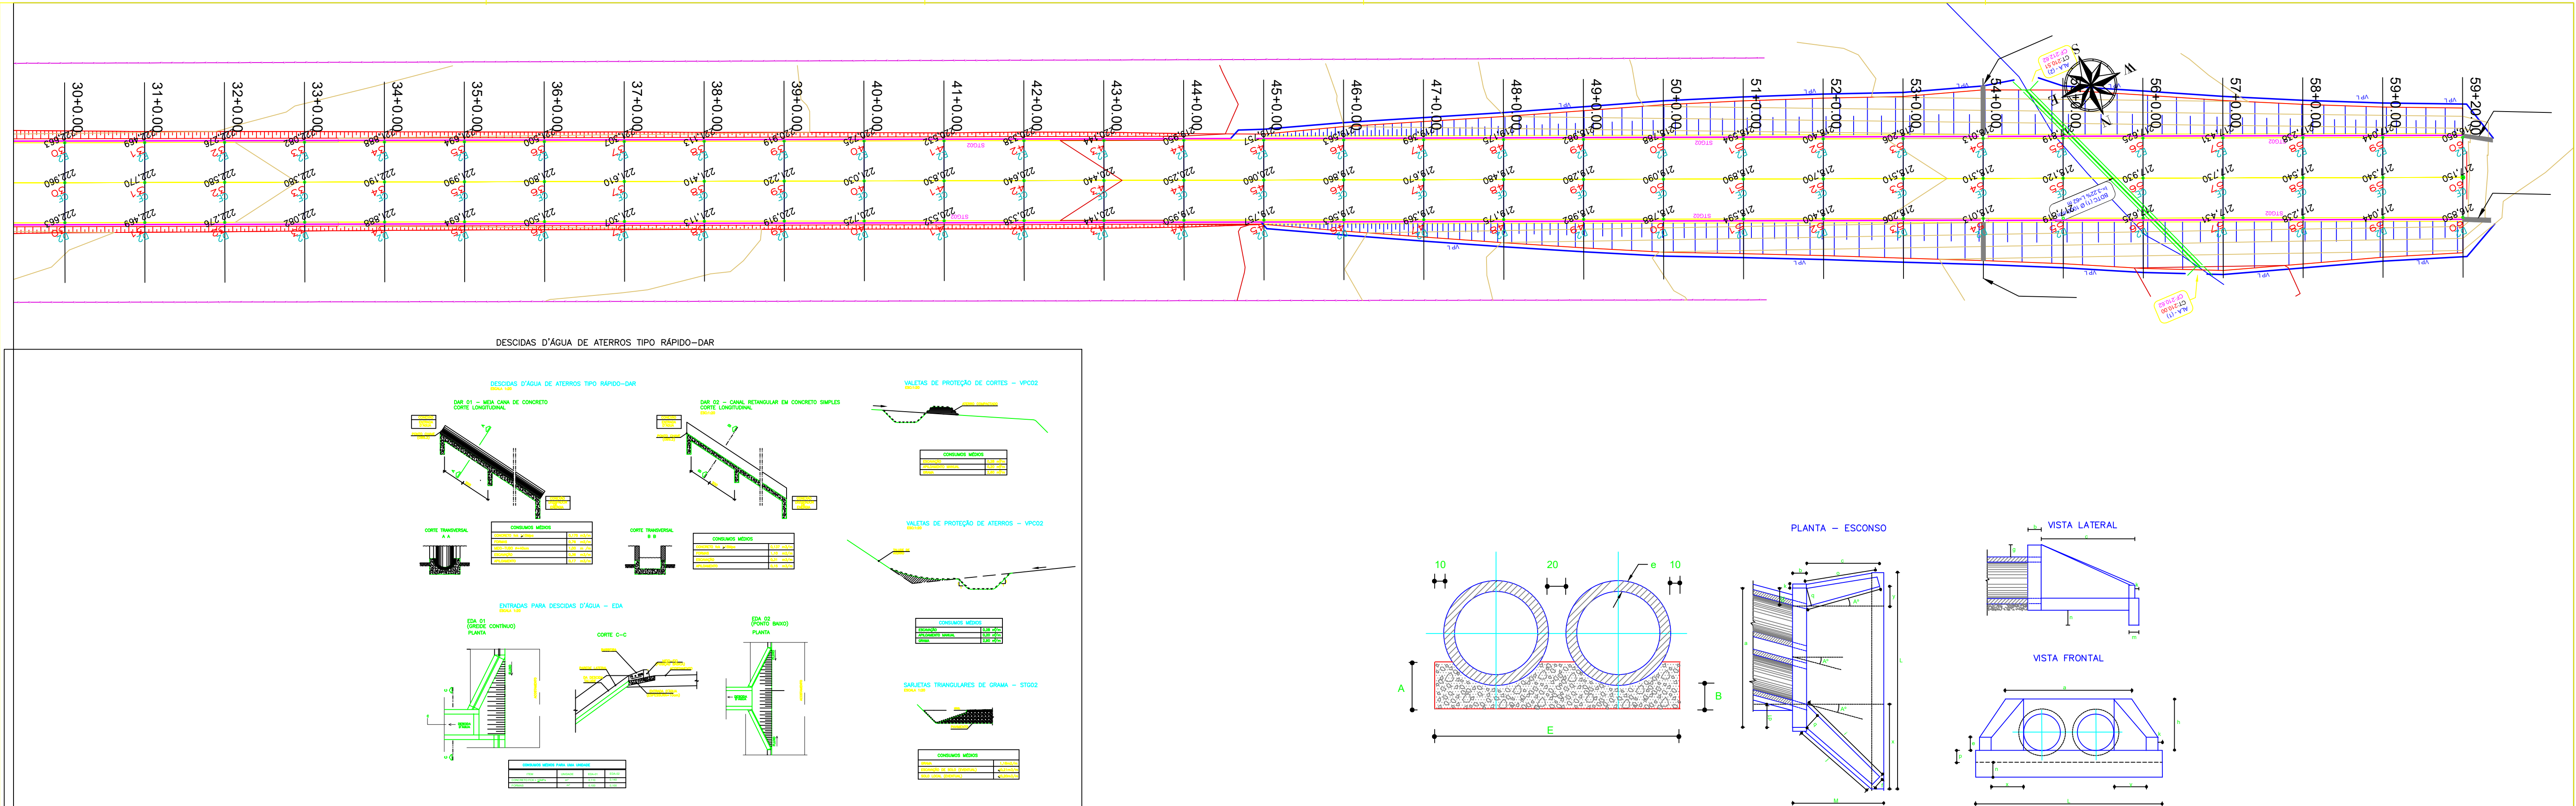

RESPONSÁVEL TÉCNICO:

SEVERINO JOSE DE FRANÇA
TEC. EM AGRIMENSURA
CFT: 65082028200

LEGENDA:

NOTAS

REV. T.E. DESCRIÇÃO

REVISÕES

T.E. TIPO DE EMISSÃO

(A) PRELIMINAR
(B) PARA APROVAÇÃO

(C) PARA CONHECIMENTO
(D) PARA COTAÇÃO

(E) PARA CONSTRUÇÃO
(F) CONFORME COMPROVADO
(G) CONFORME CONSTRUÇÃO

PROJETO DE TOPOGRÁFICO

PROJETO :
TERRAPLENAGEM PAVIMENTAÇÃO E DRENAGEM

ESCALA
1:1000

DESENHO
SEVERINO FRANÇA
FONE/ZAP (94)99195-5918

Nº DO PROJETO
01AEROPORPTO RIO MARIA

CLASSIFICAÇÃO
USO INTERNO

FOLHA
2/2

REVISÃO
0

INSTRUÇÕES P/ PLANTAS

COR. N. B. 0.05

WHITE 0.1

YELLOW 0.2

CAN 0.3

BLUE 0.4

RED 0.5

MAGENTA 0.6